

Plan Synoptique


- Amphithéâtre B00 -

Réalisé par




support.regie@tvn7.fr

30/08/2021

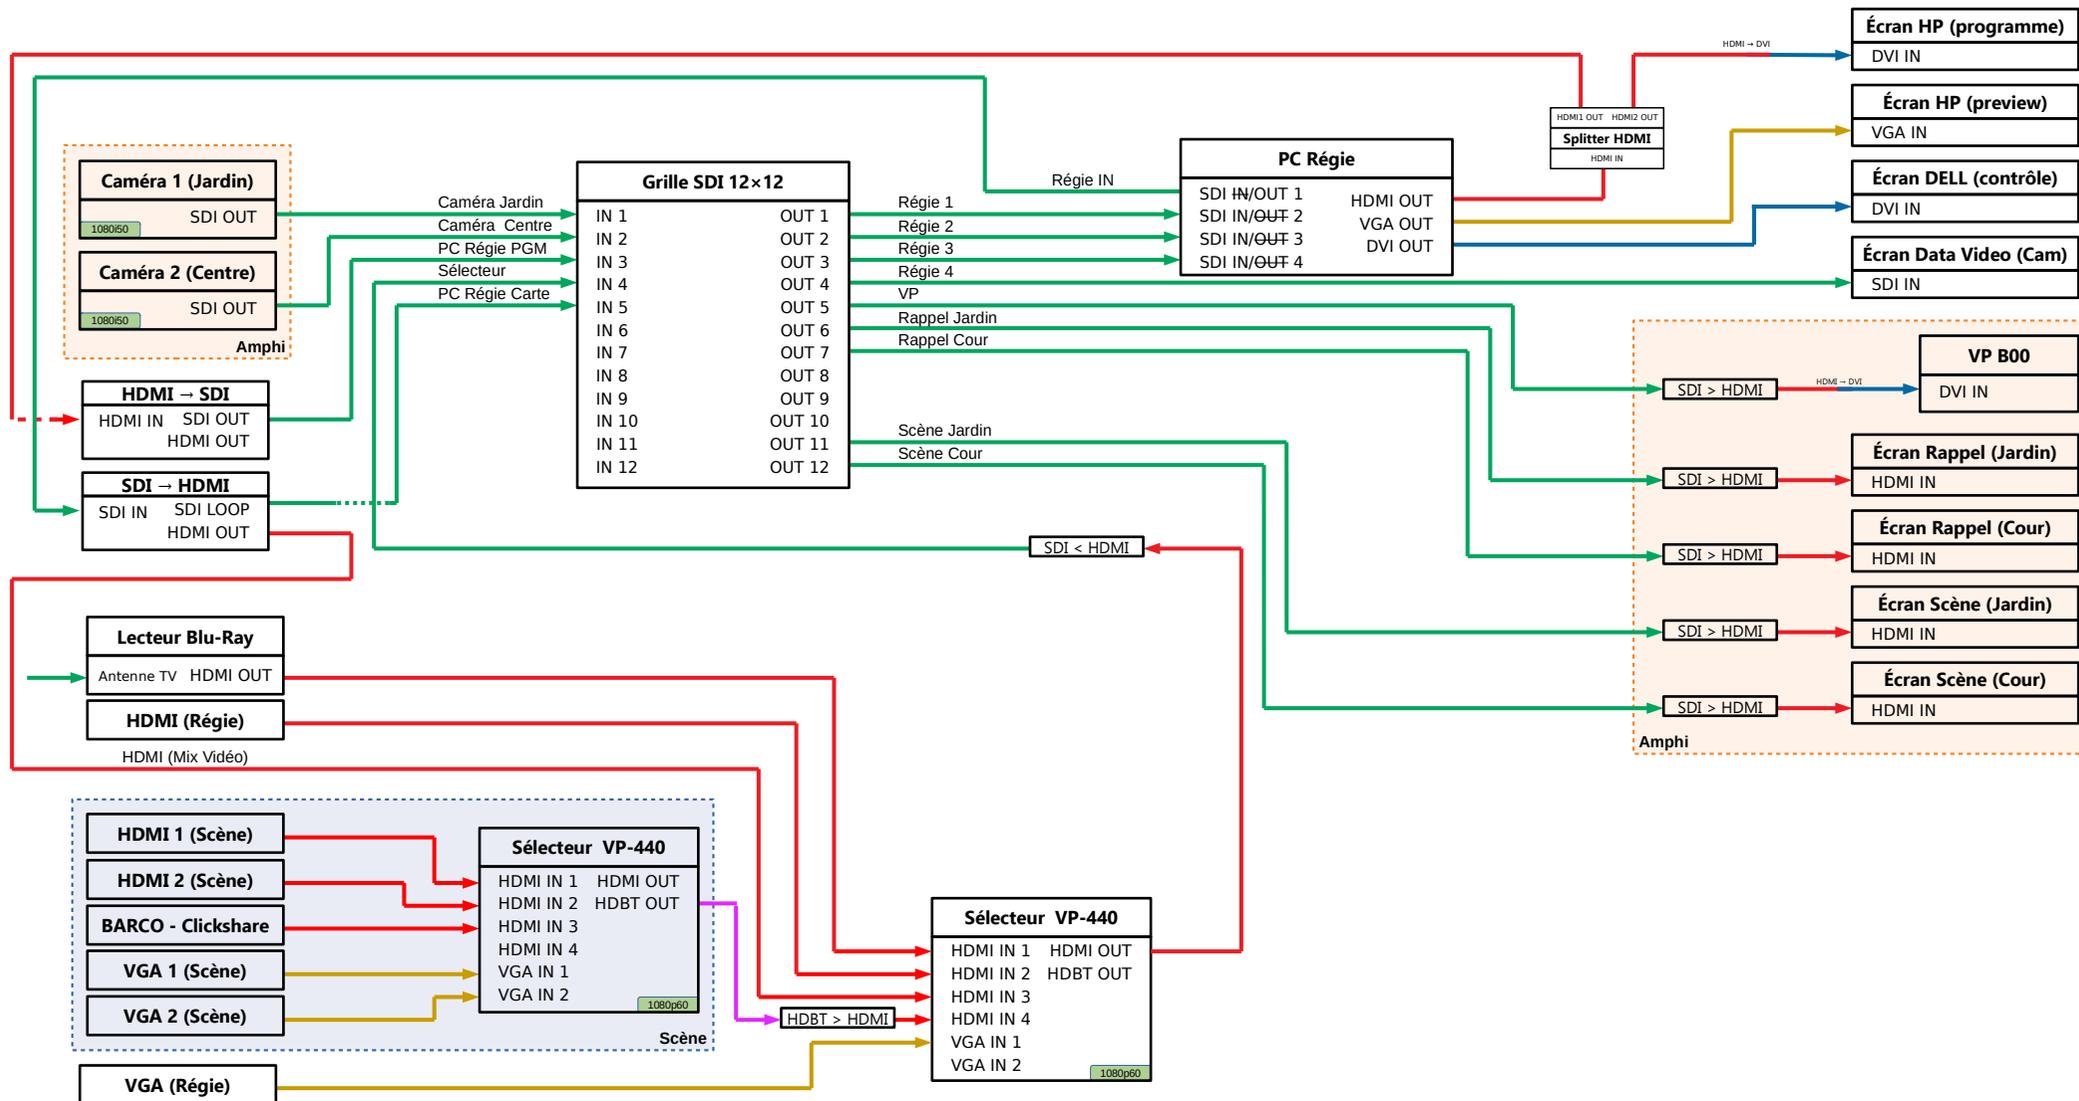


RÉALISÉ PAR TVn7	DATE DE MODIFICATION 30/08/2021	TITRE Synoptique Vidéo	RÉVISION 1
Plan synoptique du B00		FEUILLE	1/6

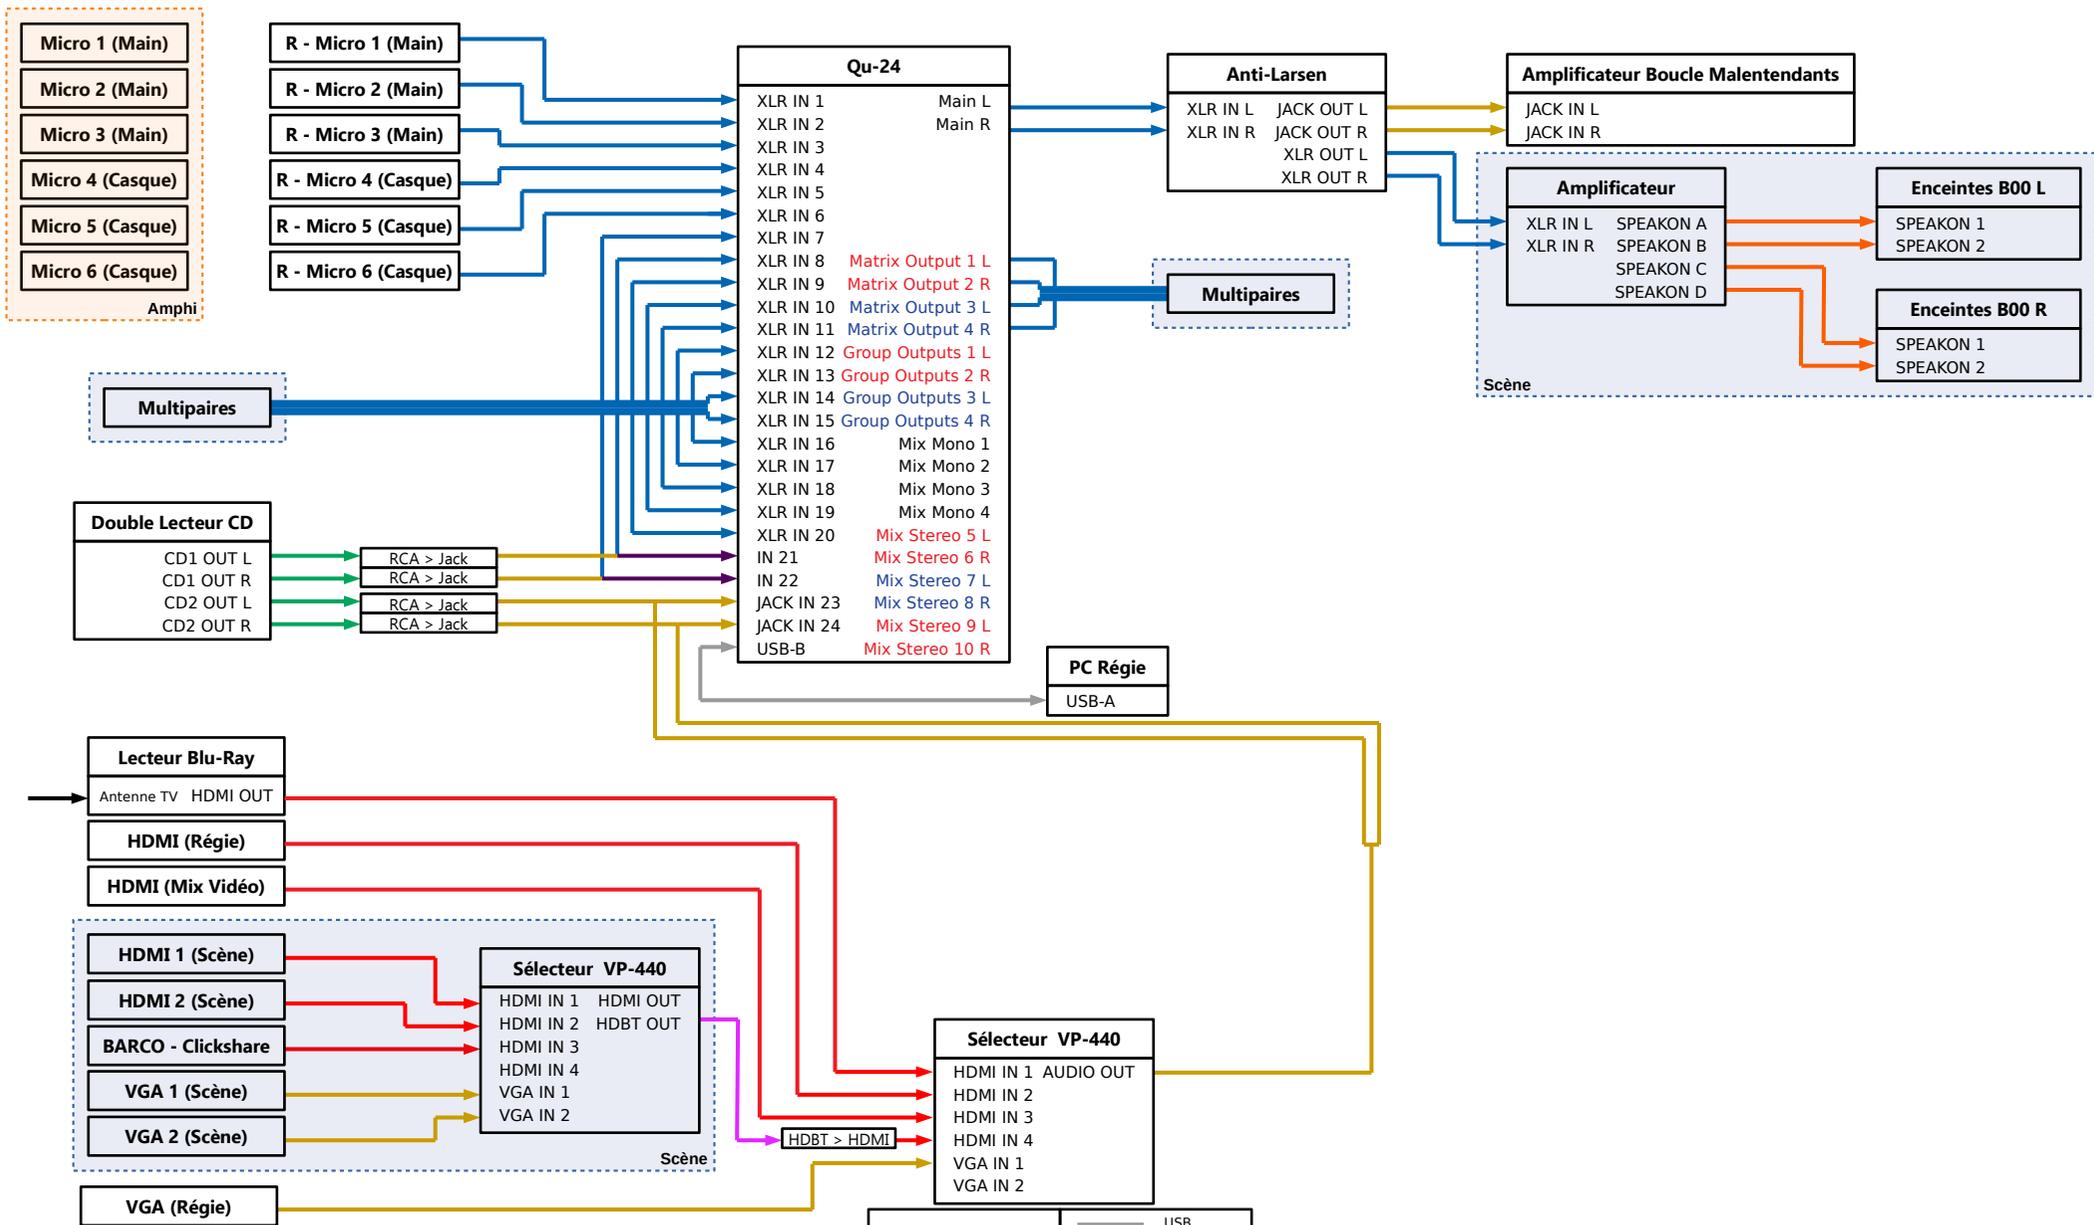


- USB
- HDMI
- XLR
- JACK
- RJ45
- SPEAKON
- XLR + JACK
- RCA

RÉALISÉ PAR <i>TVn7</i>	DATE DE MODIFICATION <i>30/08/2021</i>	TITRE Synoptique Audio	RÉVISION <i>1</i>
Plan synoptique du B00		FEUILLE	<i>2/6</i>

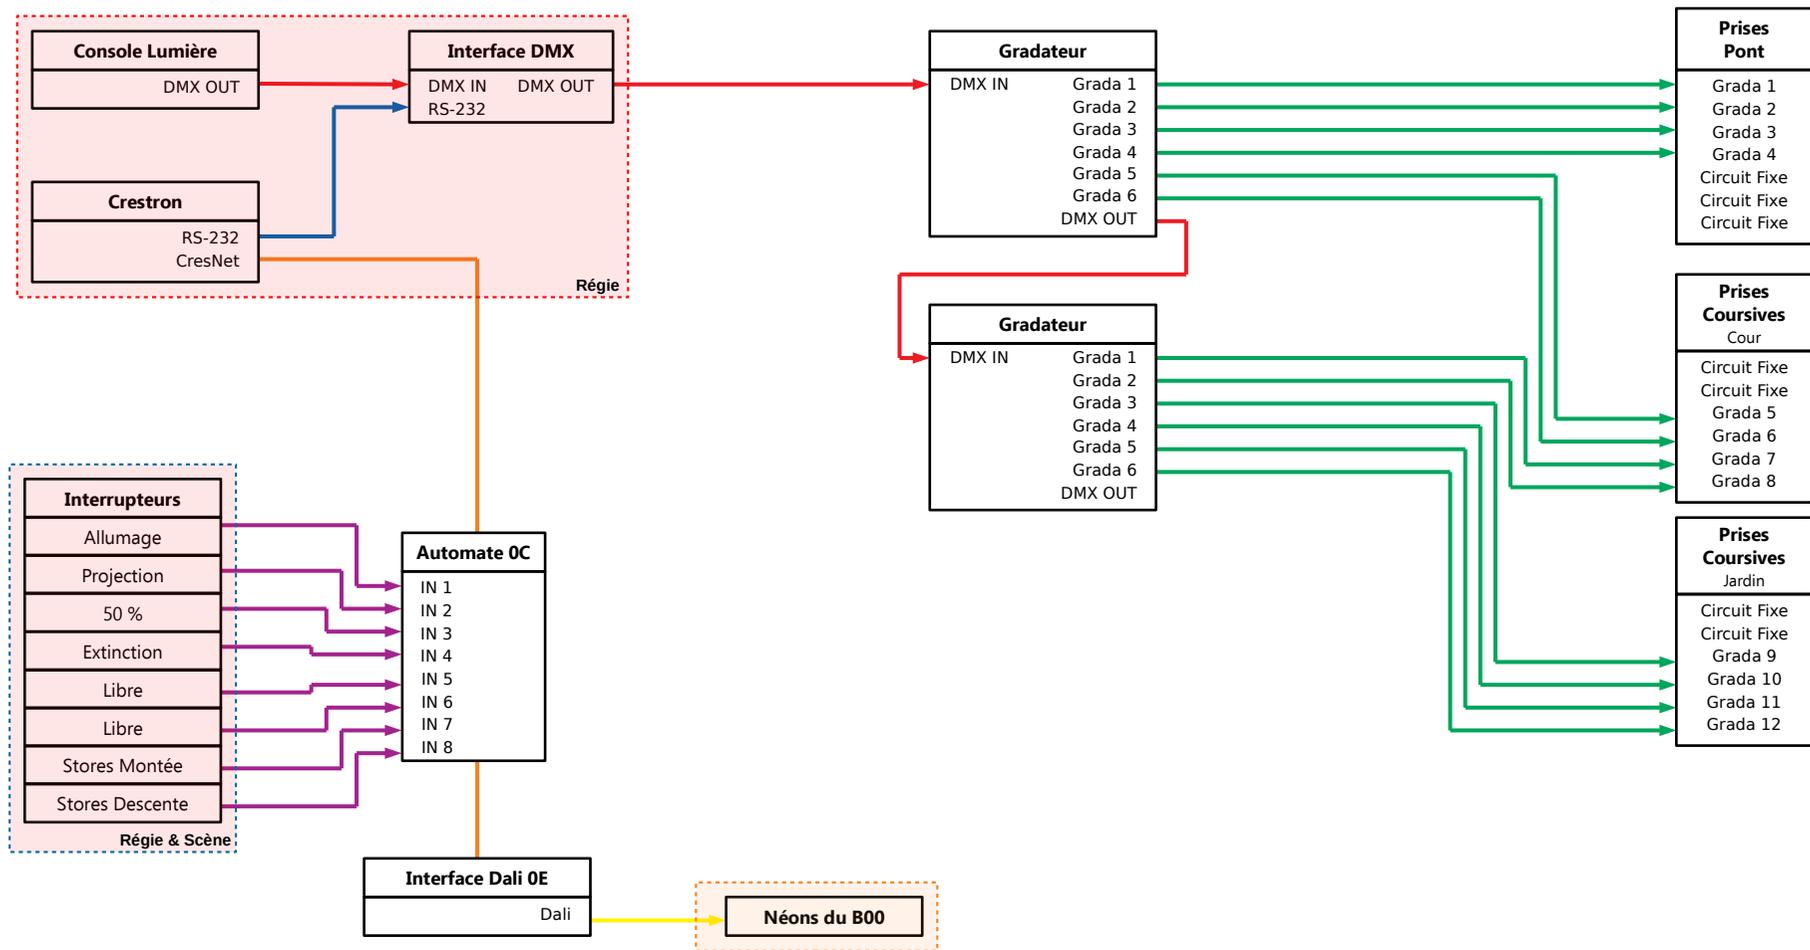


	<ul style="list-style-type: none"> — DMX — RS-232 — Dali — Contact Sec — CresNet — 220 V 	DATE DE MODIFICATION	TITRE	RÉVISION
		RÉALISÉ PAR <i>TVn7</i>	<i>30/08/2021</i>	Synoptique Éclairage
Plan synoptique du B00			FEUILLE	<i>3/6</i>

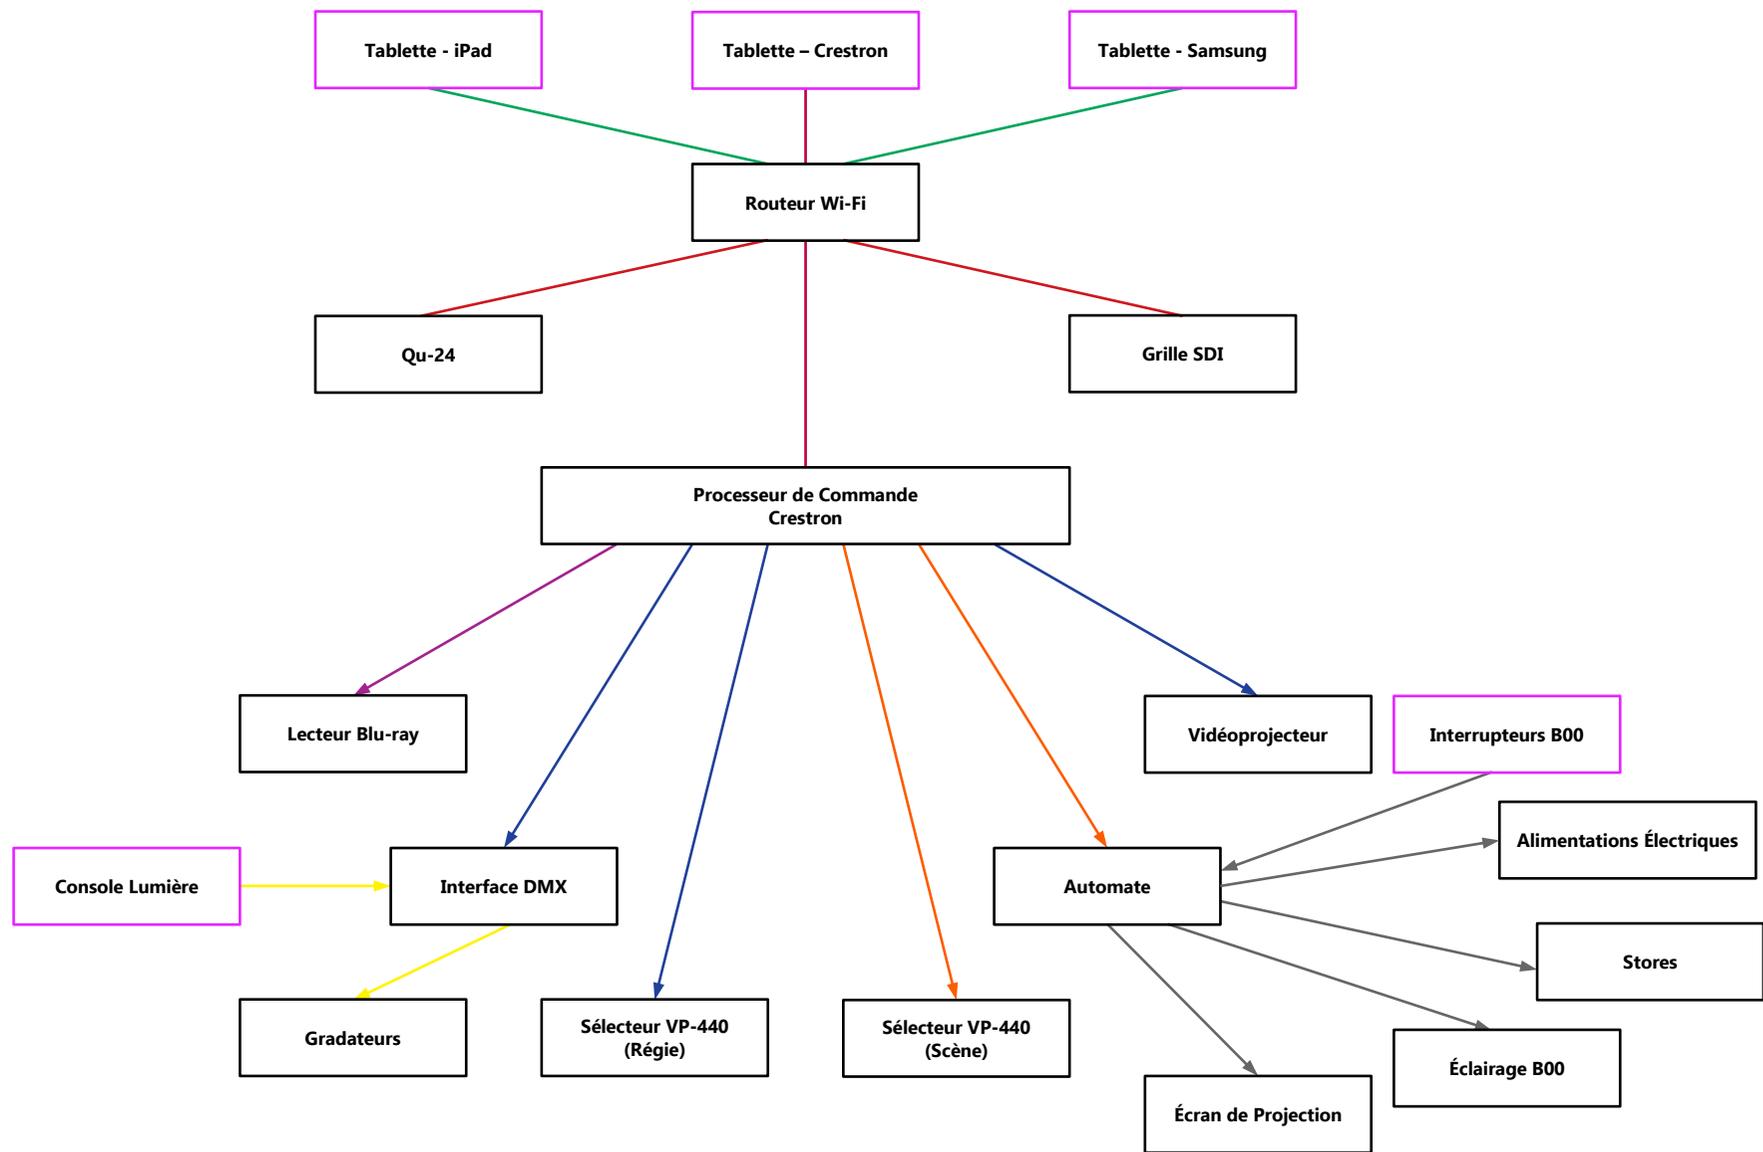


	<ul style="list-style-type: none"> — Ethernet — RS-232 — DMX — Infra-Rouge — Crestron — Automate — Wi-Fi

RÉALISÉ PAR <i>TVn7</i> Plan synoptique du B00	DATE DE MODIFICATION <i>30/08/2021</i>	TITRE Synoptique Automate	RÉVISION <i>1</i>
			FEUILLE

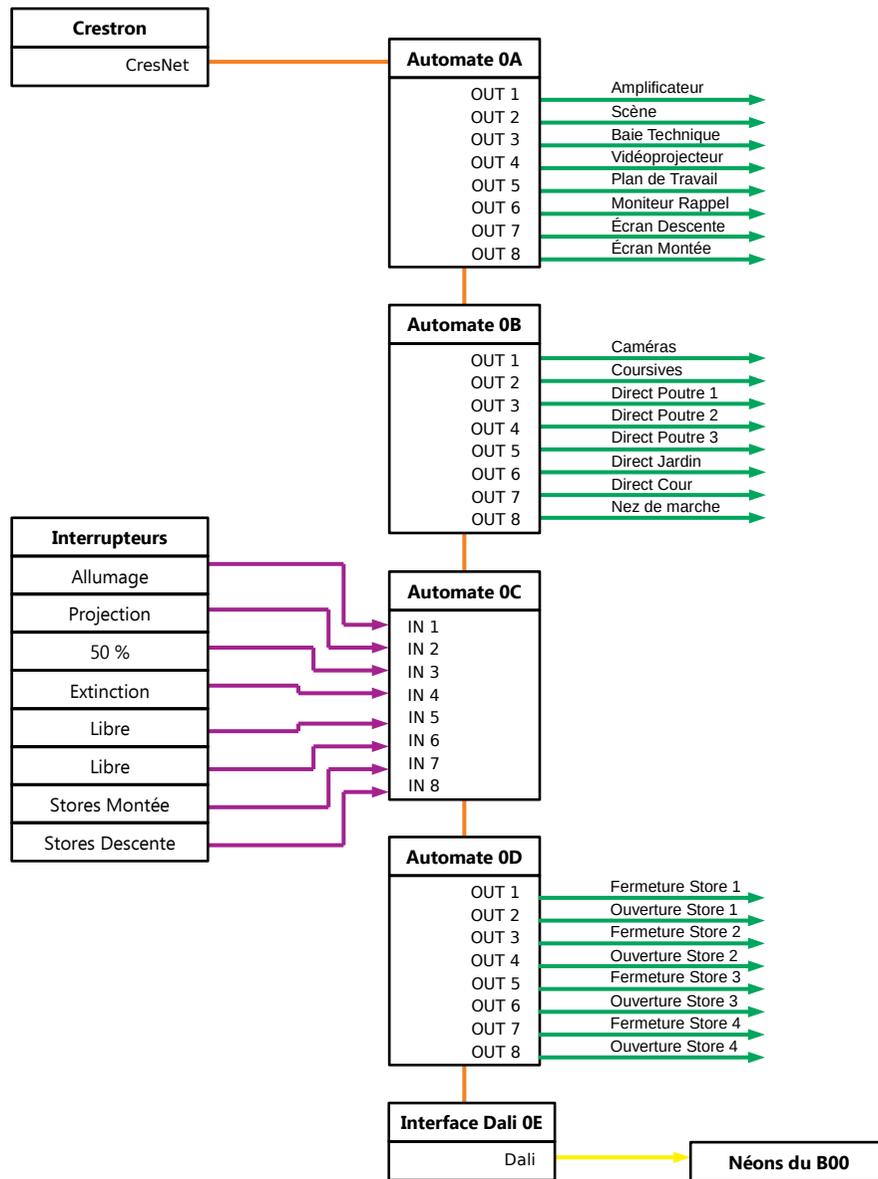

	RÉALISÉ PAR <i>TVn7</i>	DATE DE MODIFICATION <i>30/08/2021</i>	TITRE Synoptique Automate	RÉVISION <i>1</i>
		Plan synoptique du B00		FEUILLE <i>5/6</i>

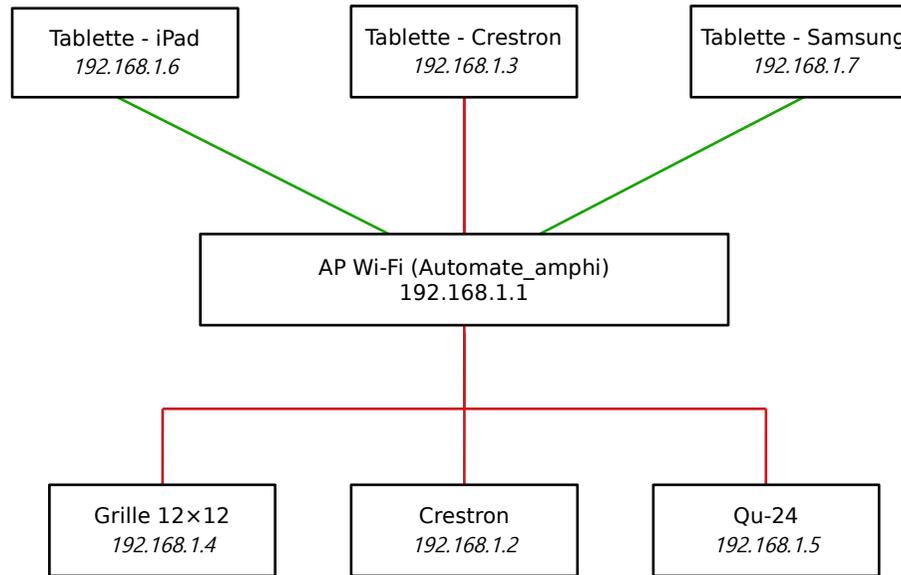

	 Ethernet  Wi-Fi	DATE DE MODIFICATION	TITRE	RÉVISION
	RÉALISÉ PAR <i>Tvn7</i>	<i>30/08/2021</i>	Topologie du réseau	<i>1</i>
Plan synoptique du B00		FEUILLE	<i>6/6</i>	